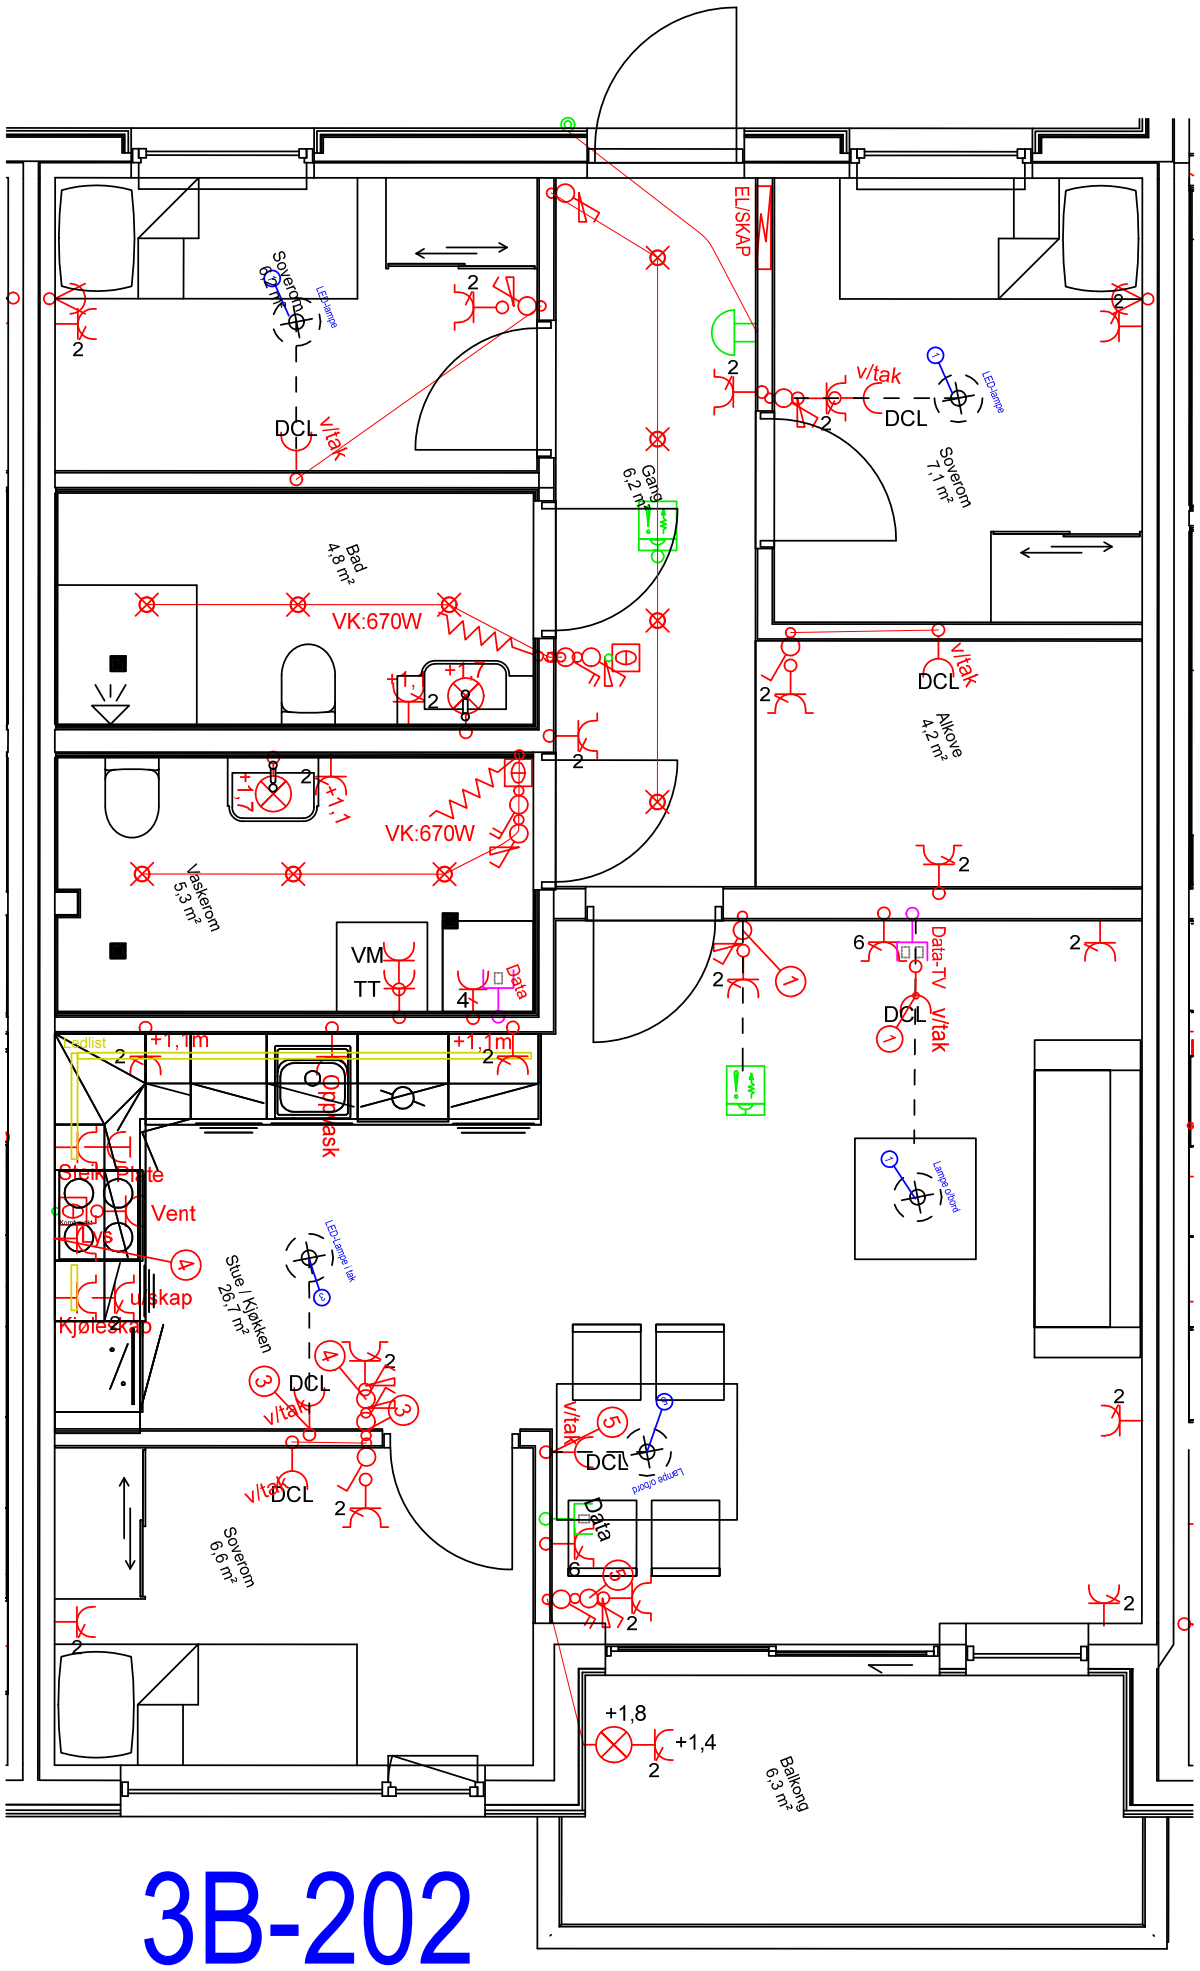

3B-202

Symbolforklaring

- Data enkel
- Data/Tv
- Ringeknapp
- Downlights
- Lampepunkt på vegg
- Sengelampe m/ledning og støpsel
- Bryter 1-polt
- Bryter 2-polt
- Dimmebryter
- Tilkobling Nibe
- Enkel Stikkontakt påvegg
- Enkell stikk innfelt
- Dobbel stikk innfelt
- Dobbel stikk påvegg
- Teknisk Stikkontakt 2/25A m/komfyrvakt
- Stikkontakt 6-veis v/tv-data
- Varmekabel
- Termostat for varmekabel
- Røykvarsler m/summer
- Led lyslist
- El.skapl m/svakstrøm

Helgatunlia Boretslag AS - Myrkdalen - 5713 Vossestrand

NB! Elektriske punkter tilpasses byggteknisk. Emdelig plassering kan fravike.

SIGN: M.N	DATO: 01.09.2021	B.O ELEKTRO RØR • ELEKTRO • KLIMA	
GODKJENT:	DATO:		
2. Etasje Leilighet 3B-202 Kundetilpasset	MÅLESTOKK: 1:50 - A3	FILNAVN: Helg6012	REV.
		TEGN.NR.:	
	ERSTATNING FOR:	ERSTATTET AV:	
HENVISNING:	BEREGNING:	INFO: Elektro	